

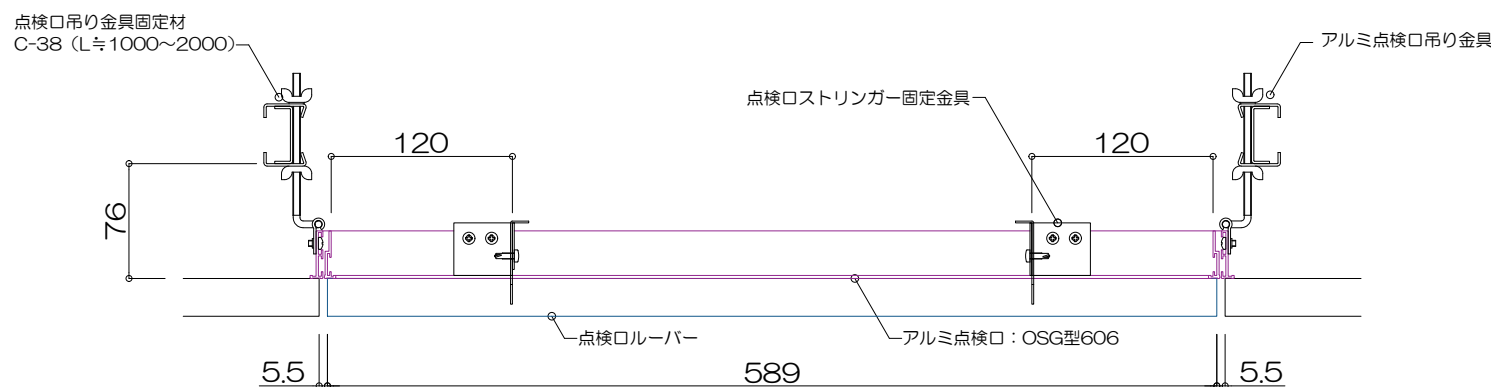


【 X方向断面図 】

*点検口吊り金具固定材はストリンガーに固定となります
必要部位には別途開口補強材を設置願います

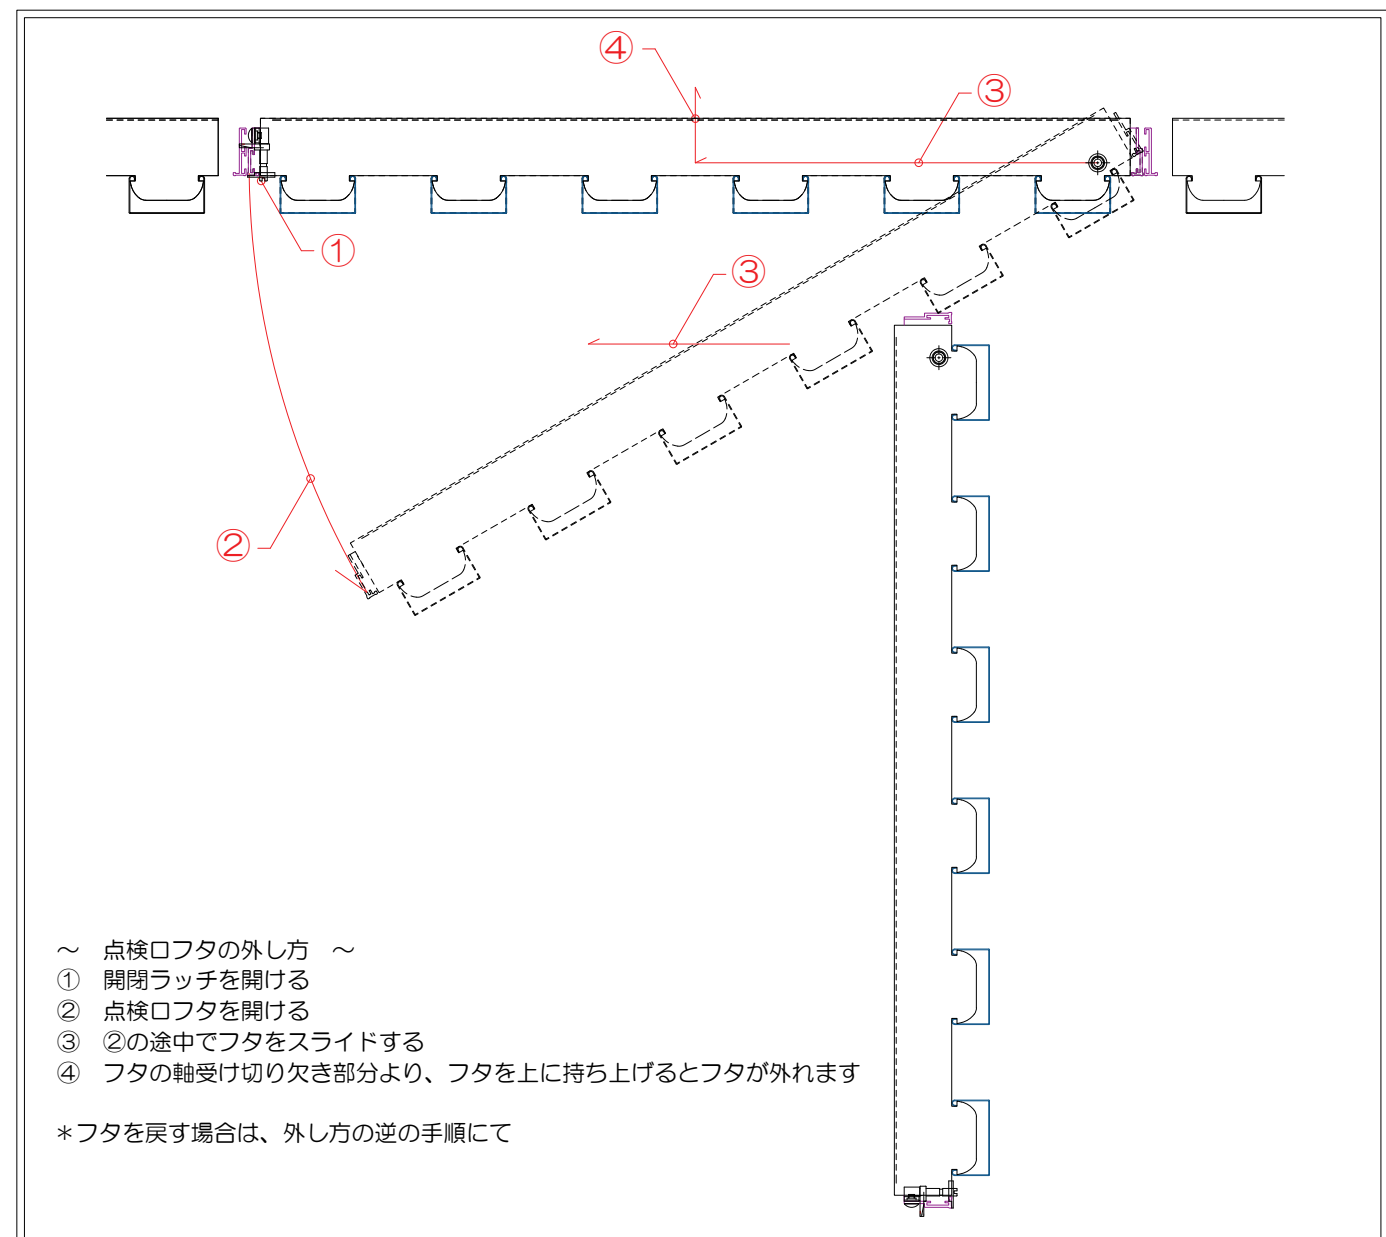

【 Y方向断面図 】

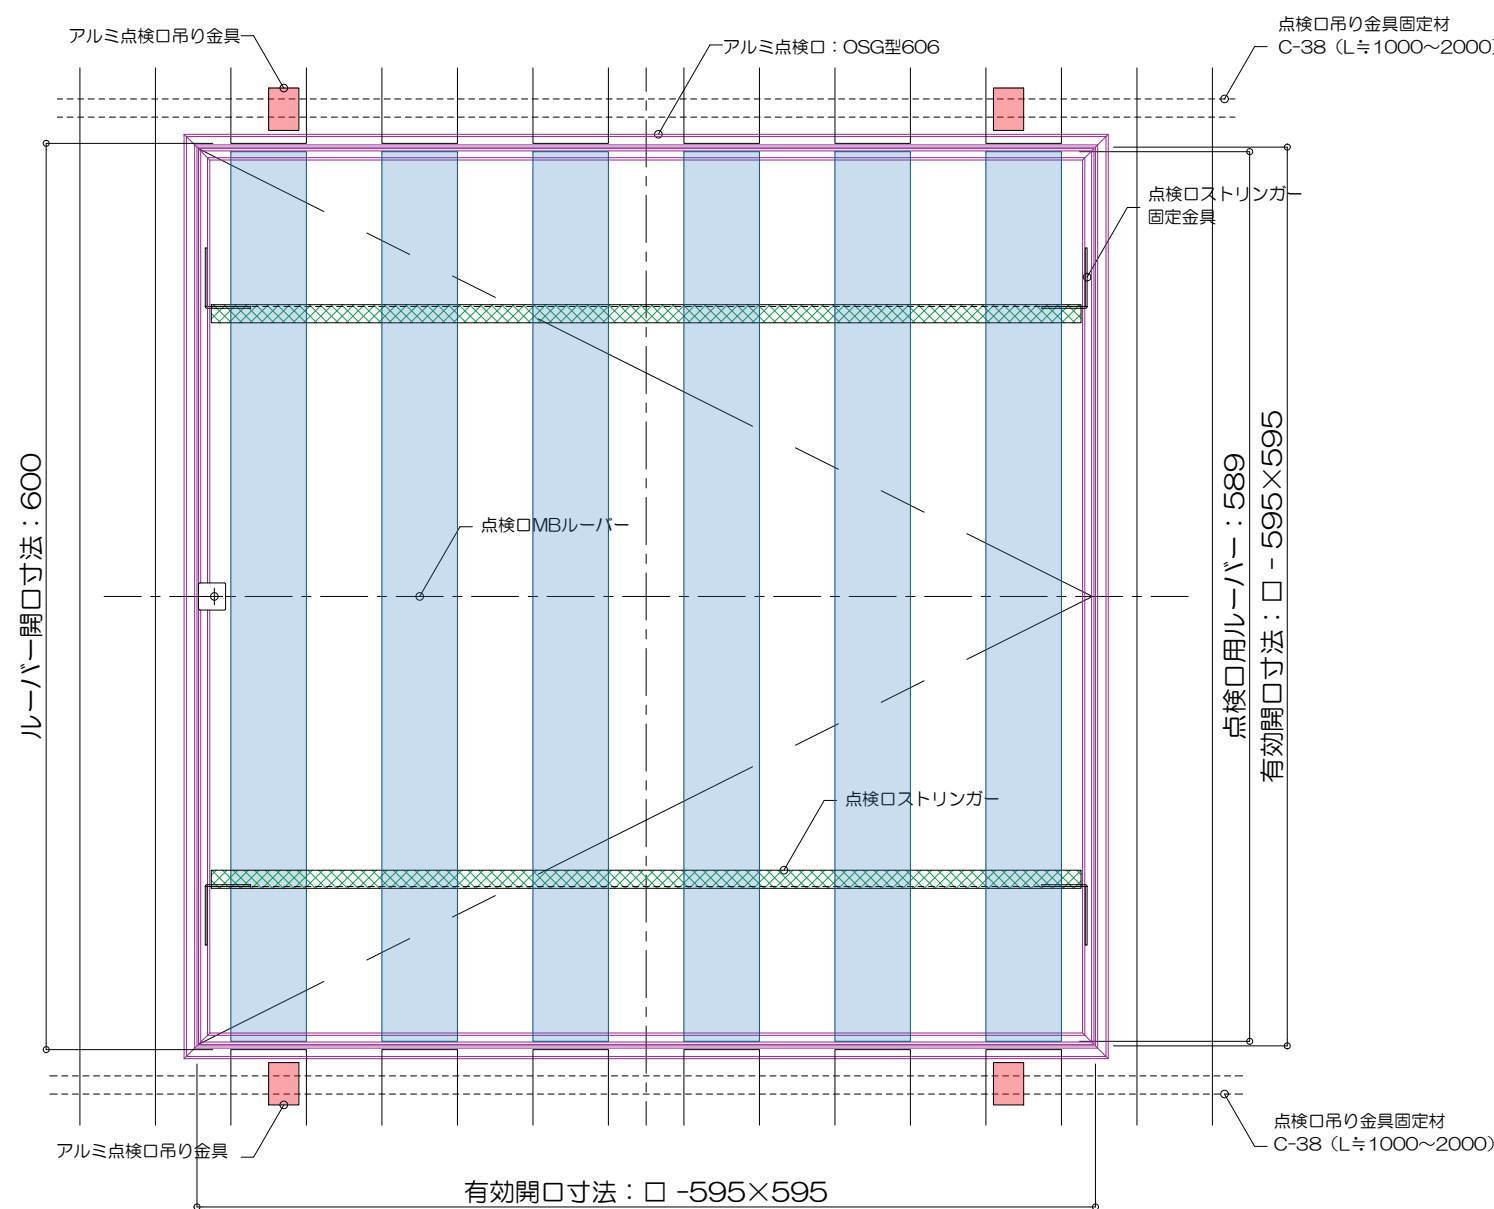

- ～ 点検口フタの外し方 ～
 ① 開閉ラッチを開ける
 ② 点検口フタを開ける
 ③ ②の途中でフタをスライドする
 ④ フタの軸受け切り欠き部分より、フタを上を持ち上げるとフタが外れます
- *フタを戻す場合は、外し方の逆の手順にて

工事名	作成	営業	検図	OKUJU	工事番号	図面番号	整理番号
図面名	20231225	縮尺	工事		担当	製図	baba