


OSシーリング SRタイプ (既設 耐震改修用) 標準仕様

・OSシーリング SRタイプ 概略図


耐震改修工事：既存天井下地を補強

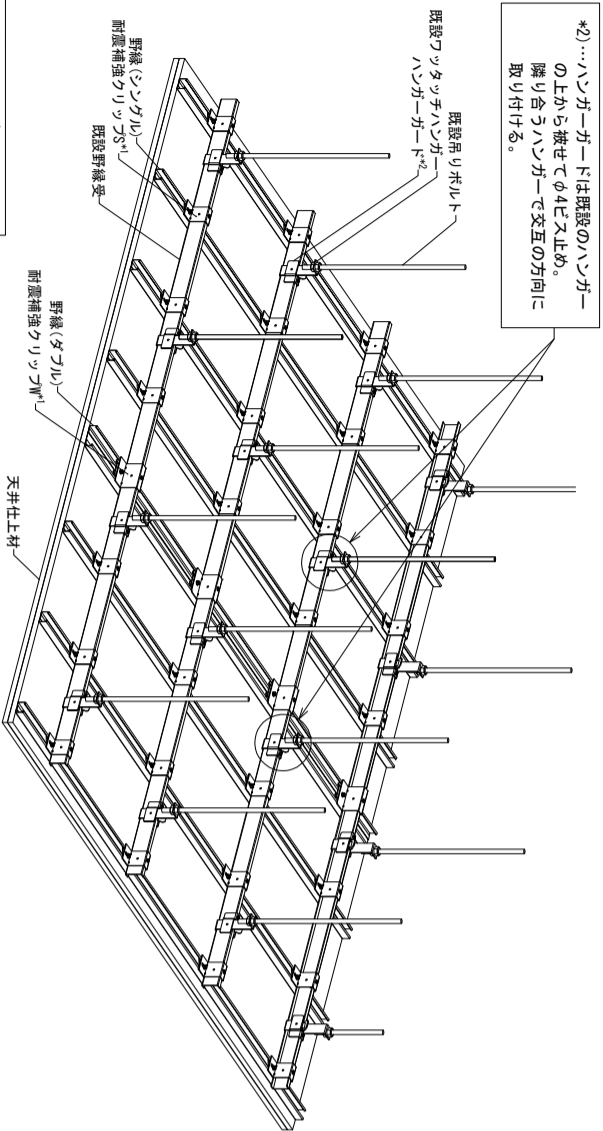

*2)…ハンガーガードは既設のハンガーの上から押せてφ4ピス止め。隣り合うハンガーで交互の方向に取り付ける。

*1)…耐震補強クリップS・Wは既設のコンタッチクリップの上から押せてφ4ピス止め。

・一般部 納まり

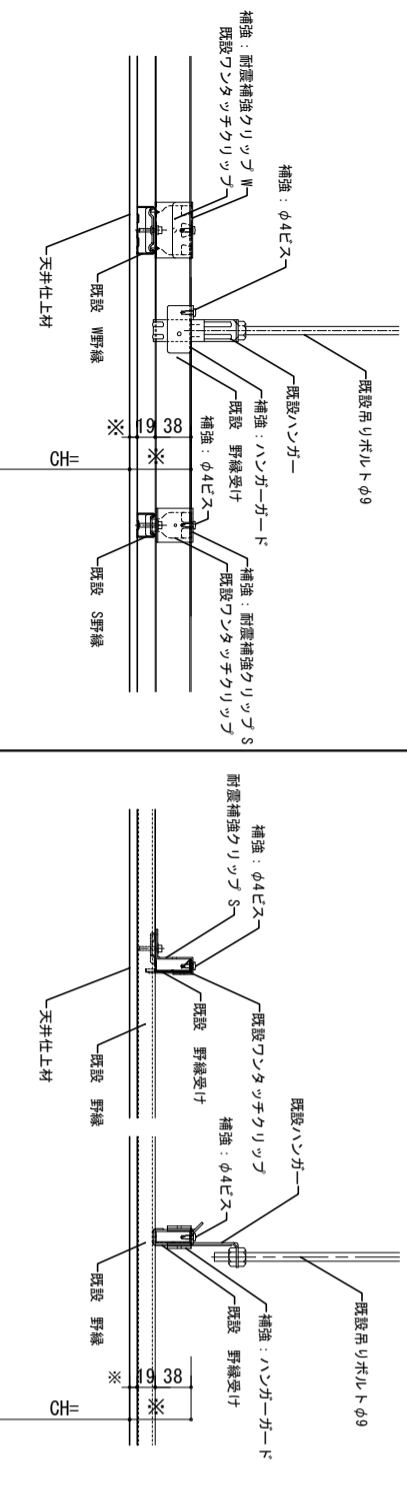

・耐震補強部材 取付

・部材表

耐震補強クリップ S・W		ハンガーガード	
<p>既設野線受け 補強：耐震補強クリップ 補強：φ4ピス止め 既設クリップ</p>	<p>既設ハンガー (ピス止めの無し) 既設野線受け 補強：φ4ピス止め 補強：ハンガーガード</p>	<p>クリップ S</p> <p>固定ピスM5×18 L=1.6</p>	<p>クリップ W</p> <p>固定ピスM5×18 L=1.6</p>
		<p>ハンガーガード</p> <p>ピス L=2.3</p>	<p>ピス</p> <p>φ4×16</p>