
20260619

ＯＳシーリング　ＨＧ タイプ（外部耐風圧・耐震天井）標準仕様

・基準概要図

天井重量35kg/㎡以下
水平許容耐力5000N
耐風圧2000N/㎡仕様

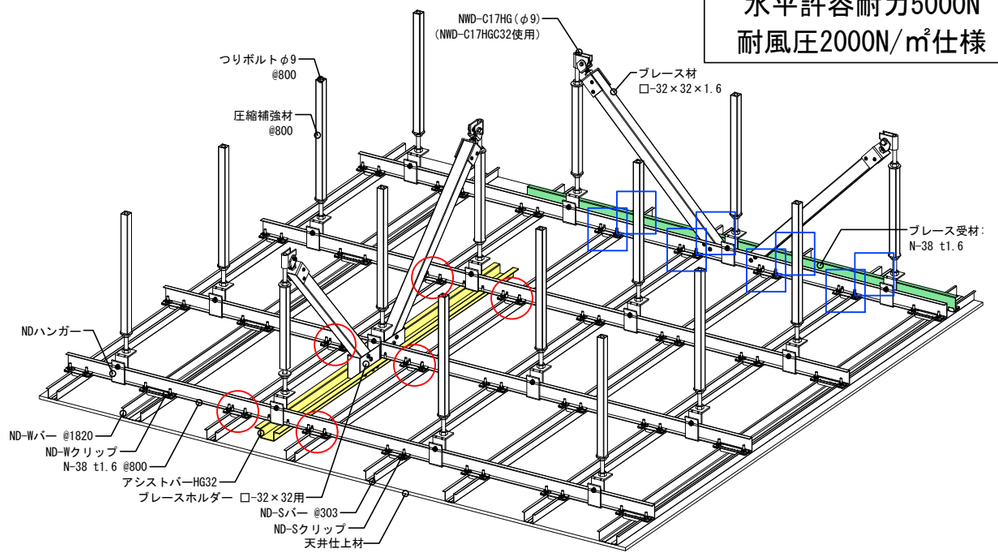


… 野縁方向ブレース下部クリップ補強　6箇所

… 野縁受方向ブレース下部クリップ補強　8箇所(裏表)

本図は、外部仕様です。
耐風圧条件により下地ピッチは変わります。

・ブレース上部及び吊ボルト納まり

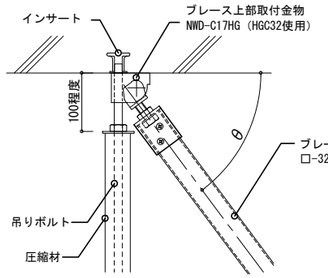

耐震ブレース：


吊長さ(mm)	ブレース材
～2100	□-32×32×1.6

・上記の耐震ブレース材は一例です。設計仕様を確認の上、選定願います。
・ブレース固定部のインサートの強度により、ブレース配置面積が異なります。
・インサートの許容耐力は、各メーカーにお問い合わせ願います。

ブレース上部取付金物：

ブレース角度(θ)	品番
35° ～ 57.3°	NWD-C17HG (HGC32使用)


・ハンガー納まり図

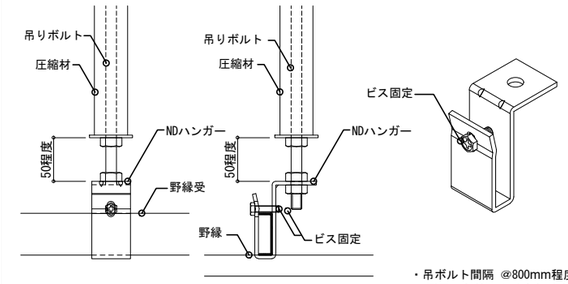


【　野縁受方向　】　【　野縁方向　】

・吊ボルト間隔 @800mm程度
※耐風圧条件により変わります。
・全箇所ビス固定とする。

・ブレース下部納まり

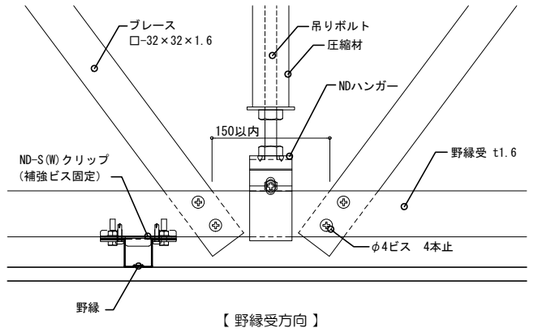


【 野縁受方向 】

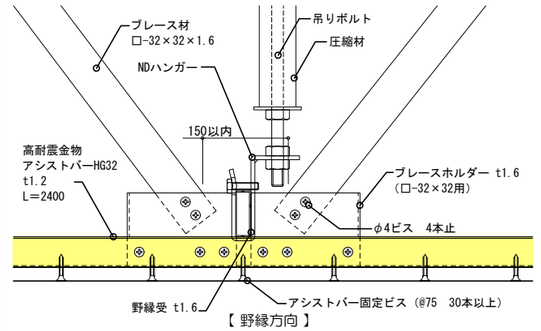

【 野縁方向 】


・野縁受ジョイント

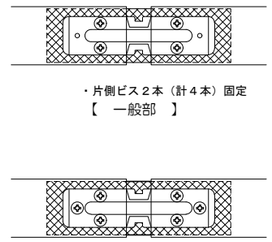


・片側ビス２本（計４本）固定
【　一般部　】

・片側ビス３本（計６本）固定
【　耐震ブレース近接部　】

・野縁クリップ納まり

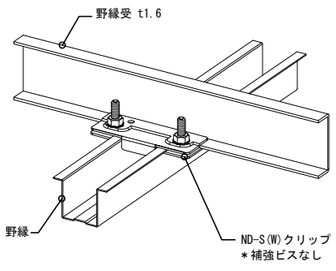


【　一般部　】

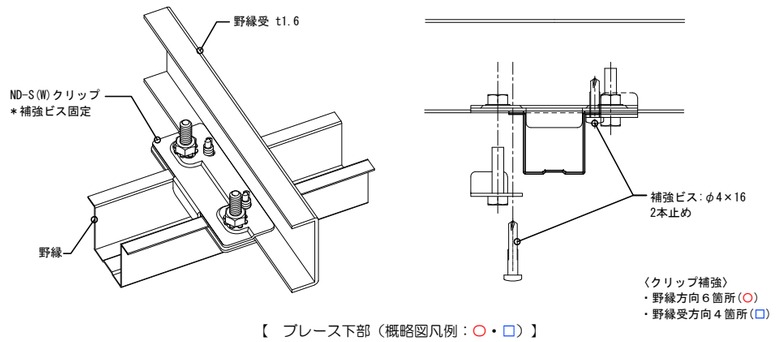

〈クリップ補強〉
・野縁方向６箇所(○)
・野縁受方向４箇所(□)


【　ブレース下部（概略図凡例：○・□）】

・アシストバー　納まり

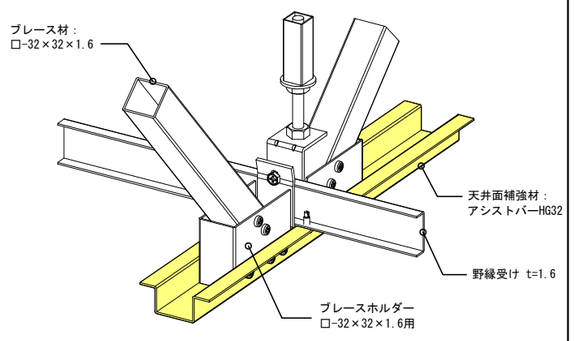









【　アシストバー部　】

・クリアランス納まり

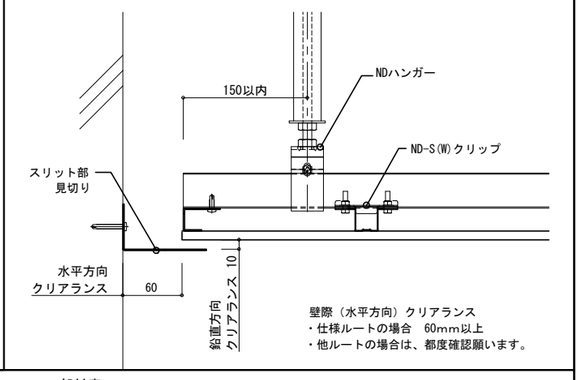

壁際（水平方向）クリアランス
・仕様ルートの場合　60mm以上
・他ルートの場合は、都度確認願います。

・部材表

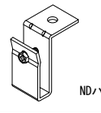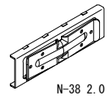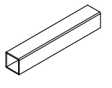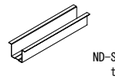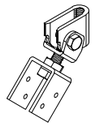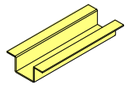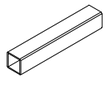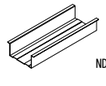ハンガー	野縁受	野縁受ジョイント	ブレース材	ブレースホルダー
 NDハンガー t=3.2	 N-38 t=1.6	 N-38 2.0 ジョイナー t=1.6	 □-32×32×1.6	 C-90×36×60×1.6（□32×32用）
野縁	**野縁クリップ**	**ブレース上部金物**	**天井面補強材**	**圧縮材**
 ND-Sバー t=0.7	 ND-Sクリップ t=1.2	 NWD-C17HG t=3.2 (HGC32使用)	 アシストバー HG32 t=1.2	 □-19×19×1.2 □-25×25×1.6
 ND-Wバー t=0.7	 ND-Wクリップ t=1.2			

			工事名	作成	部長	検図			工事番号	図面番号	整理番号
				三橋		馬場		OKUJU スペース クリエイター			
			図面名 ＯＳシーリング　HGタイプ（外部耐風圧）標準仕様	縮尺	工事	担当	製図	大阪・東京・九州・名古屋・南九州・上海			