
20260622

# ＯＳシーリング　ＨＧ タイプ（内部・耐震天井）標準仕様

## ・基準概要図


天井重量35kg/㎡以下
水平許容耐力5000N

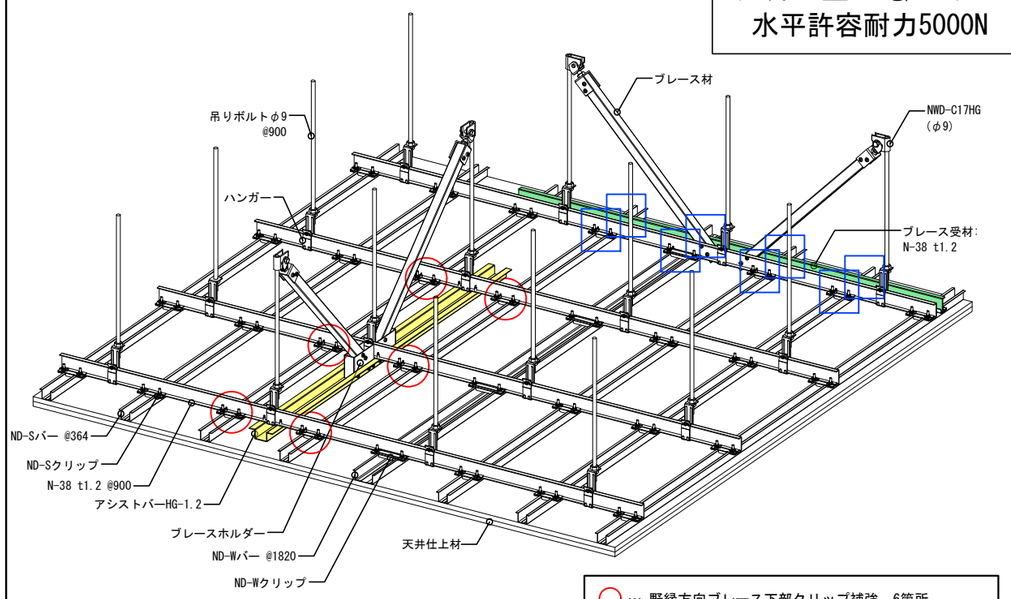


○… 野縁方向ブレース下部クリップ補強　6箇所
□… 野縁受方向ブレース下部クリップ補強　8箇所(裏表)

本図は、内部仕様です。
外部耐風圧仕様は、圧縮材の設置及び、外部用ハンガーを使用。

## ・ブレース上部及び吊ボルト納まり

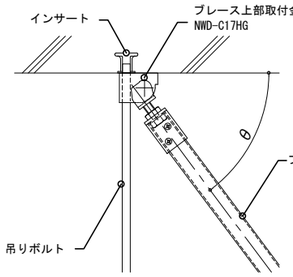


耐震ブレース：


| 吊長さ(mm) | ブレース材 |
|---|---|
| ～1400 | □-25×25×1.6 |
| ～2100 | □-32×32×1.6 |
| | |

・上記の耐震ブレース材は一例です。設計仕様を確認の上、選定願います。
・ブレース固定部のインサートの強度により、ブレース配置面積が異なります。
・インサートの許容耐力は、各メーカーにお問い合わせ願います。

ブレース上部取付金物：


| ブレース角度(θ) | 品番 |
|---|---|
| 35° ～ 57.3° | NWD-C17HG |
| | |

## ・ハンガー納まり図

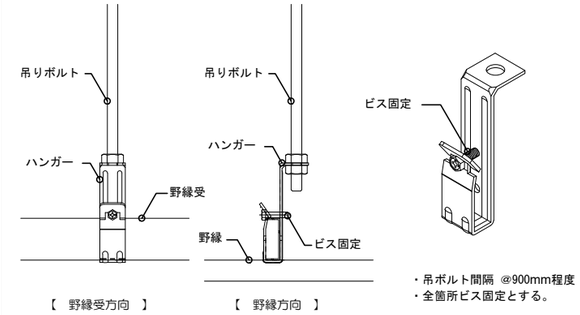



・吊ボルト間隔 @900mm程度
・全箇所ビス固定とする。

## ・ブレース下部納まり

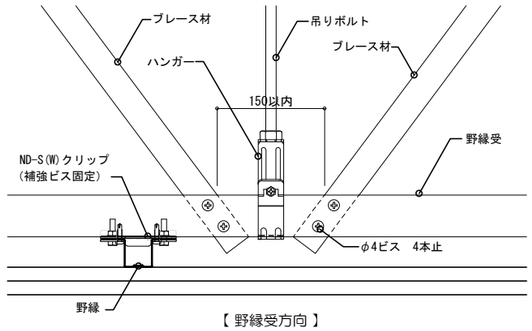



【 野縁受方向 】

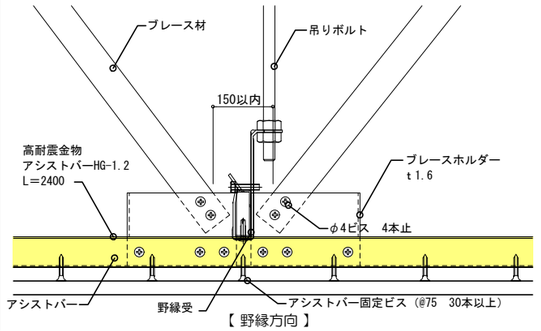



【 野縁方向 】

## ・野縁ジョイント

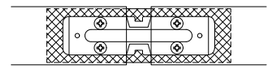


・片側ビス２本（計４本）固定
【 一般部 】

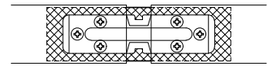


・片側ビス３本（計６本）固定
【 耐震ブレース近接部 】

## ・野縁クリップ納まり

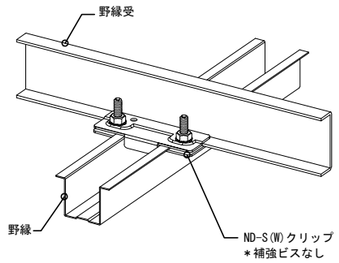



【 一般部 】

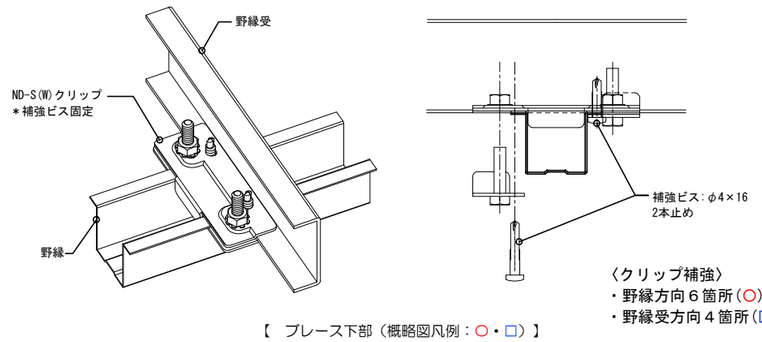


〈クリップ補強〉
・野縁方向６箇所(○)
・野縁受方向４箇所(□)


【 ブレース下部（概略図凡例：○・□）】

## ・アシストバー　納まり

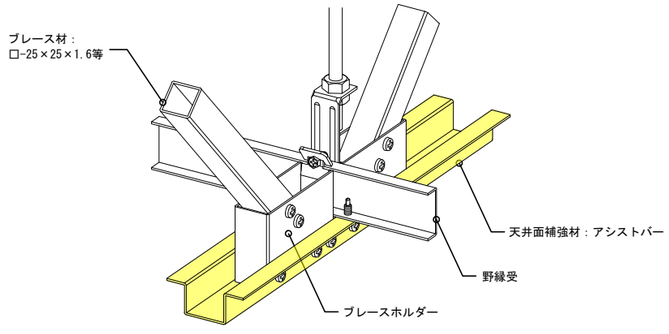



【 アシストバー部 】

## ・クリアランス納まり

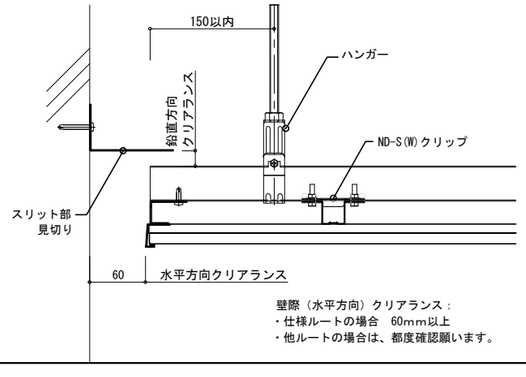


壁際（水平方向）クリアランス：
・仕様ルートの場合　60mm以上
・他ルートの場合は、都度確認願います。

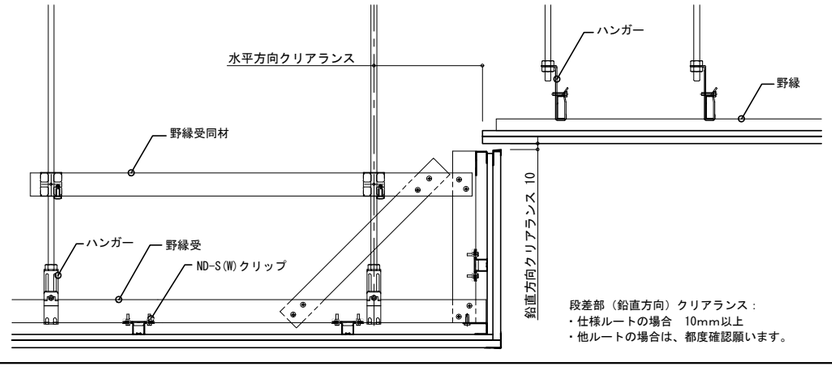


段差部（鉛直方向）クリアランス：
・仕様ルートの場合　10mm以上
・他ルートの場合は、都度確認願います。

## ・部材表

| ハンガー | 野縁受 | 野縁受ジョイント | ブレース材 | ブレースホルダー |
|---|---|---|---|---|
| N-38ハンガー t=2.0 | N-38 t=1.2 | N-38ジョイナー t=1.2 | □-25×25×1.6<br>□-32×32×1.6 | C-90×29×60×1.6（ロ25×25用）<br>C-90×36×60×1.6（ロ32×32用） |
| **野縁** | **野縁クリップ** | **ブレース上部金物** | **天井面補強材** | |
| ND-Sバー t=0.7 | ND-Sクリップ t=1.2 | NWD-C17HG t=3.2 | アシストバー HG25/32 t=1.2 | |
| ND-Wバー t=0.7 | ND-Wクリップ t=1.2 | | | |

| | | | | | | | | | |
|---|---|---|---|---|---|---|---|---|---|
| | | | 工事名 | 作成 三橋 | 部長 | 検図 馬場 | OKUJU スペース クリエイター 大阪・東京・九州・名古屋・南九州・上海 | 工事番号 | 図面番号 | 整理番号 |
| | | | 図面名 ＯＳシーリング　HGタイプ　標準仕様 | 縮尺 | 工事 | 担当 | 製図 | | | |