



OSシーリング HG タイプ（内部・耐震天井）標準仕様


・基準概要図

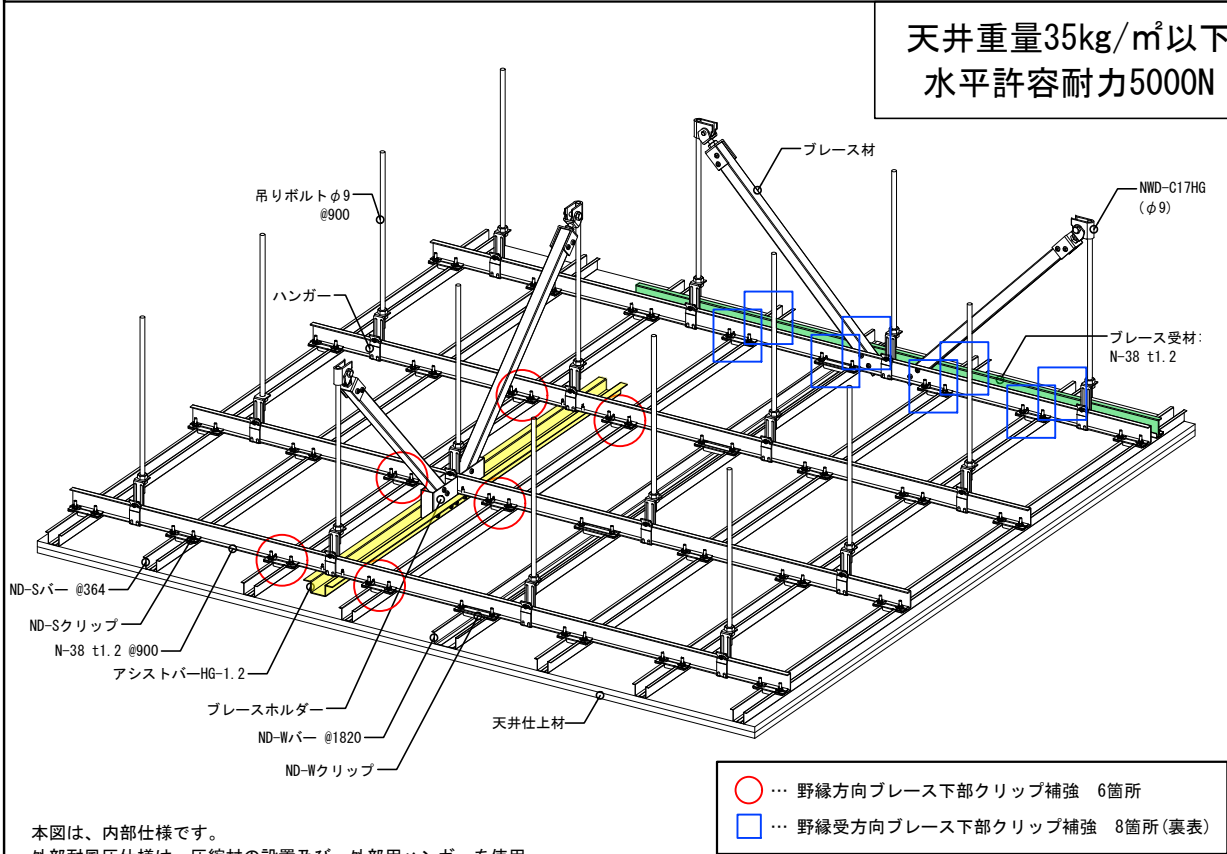


・ブレース上部及び吊ボルト納まり

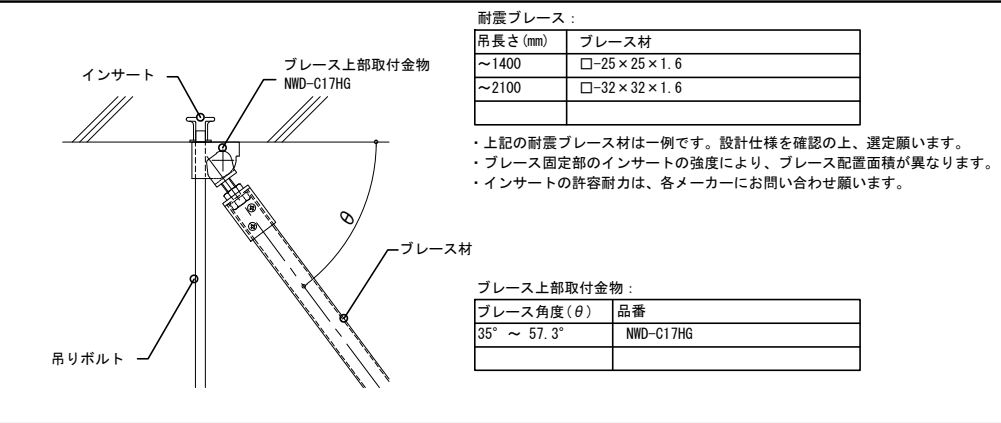


・ハンガー納まり図

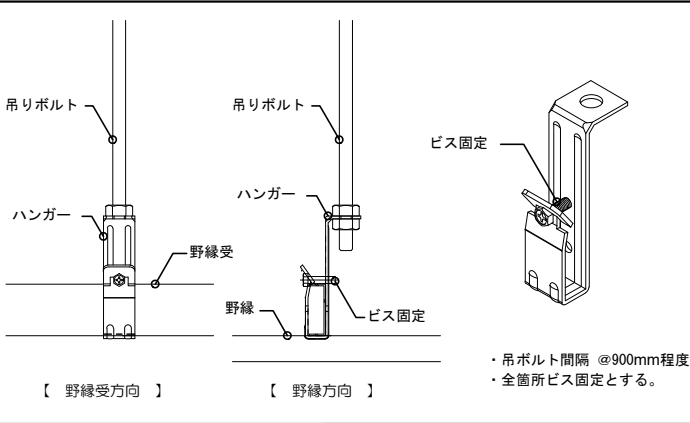


・ブレース下部納まり

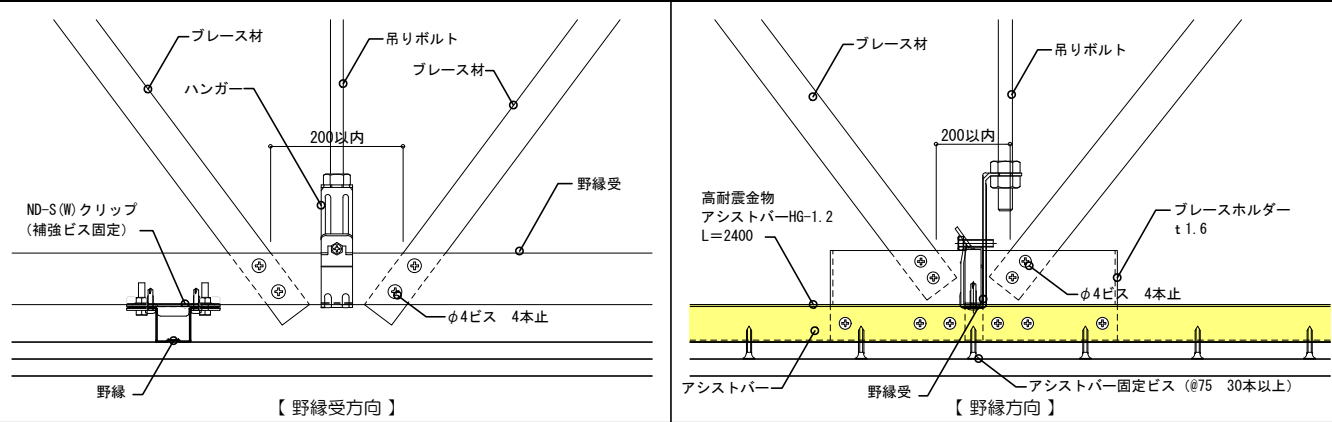


・野縁受ジョイント

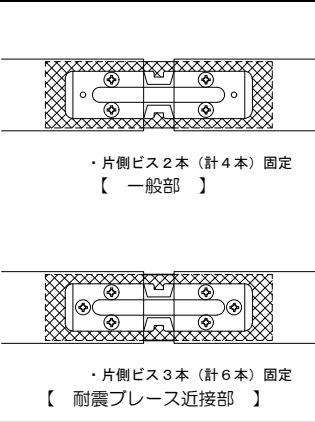


・野縁クリップ納まり

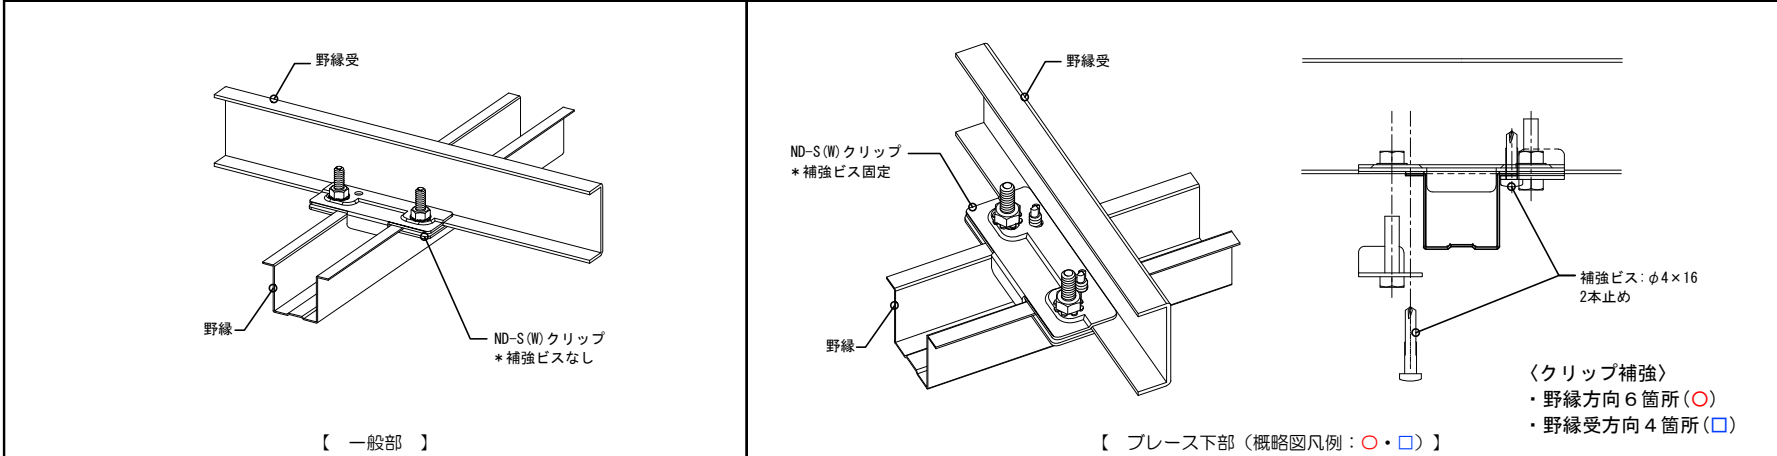





・アシストバー 納まり

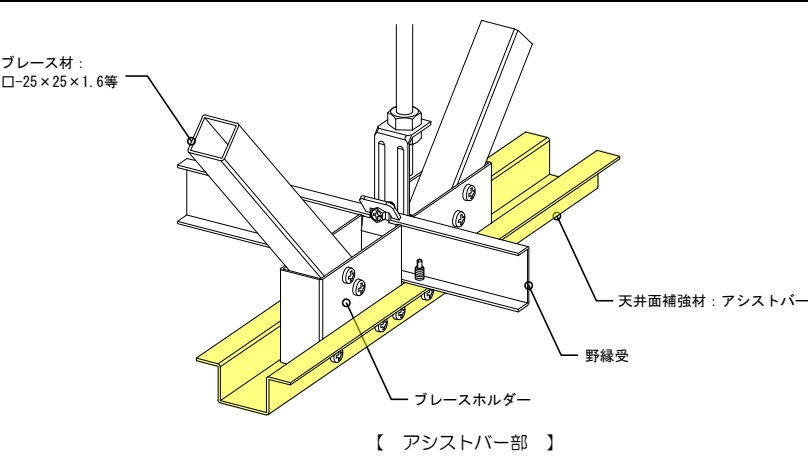

・クリアランス納まり

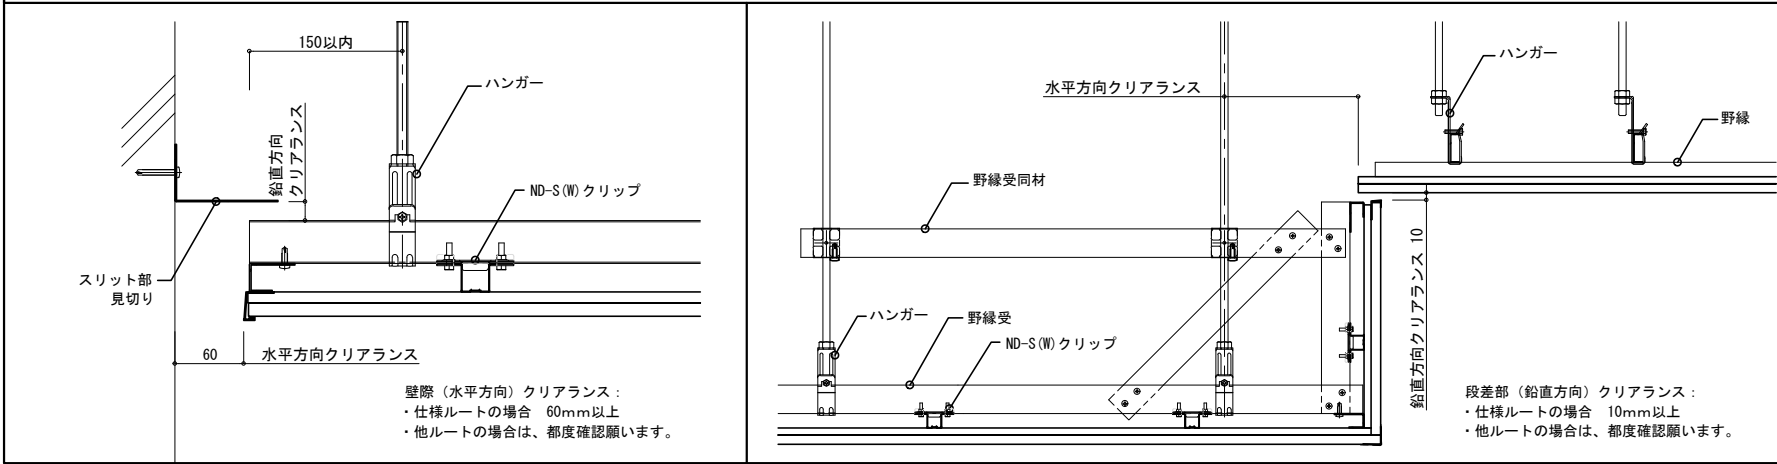

・部材表

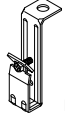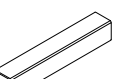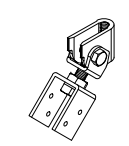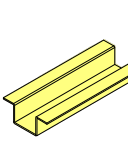ハンガー	野縁受	野縁受ジョイント	ブレース材	ブレースホルダー
 N-38ハンガー t=2.0	 N-38 t=1.2	 N-38ジョイナー t=1.2	 □-25×25×1.6 □-32×32×1.6	 C-90×29×60×1.6 (□25×25用) C-90×36×60×1.6 (□32×32用)
野縁	野縁クリップ	ブレース上部金物	天井面補強材	
 ND-Sバー t=0.7  ND-Wバー t=0.7	 ND-Sクリップ t=1.2  ND-Wクリップ t=1.2	 NWD-C17HG t=3.2	 アシストバー HG25/32 t=1.2	