



OSシーリング OTO-LESS（オトレス）標準仕様


・基準概要図

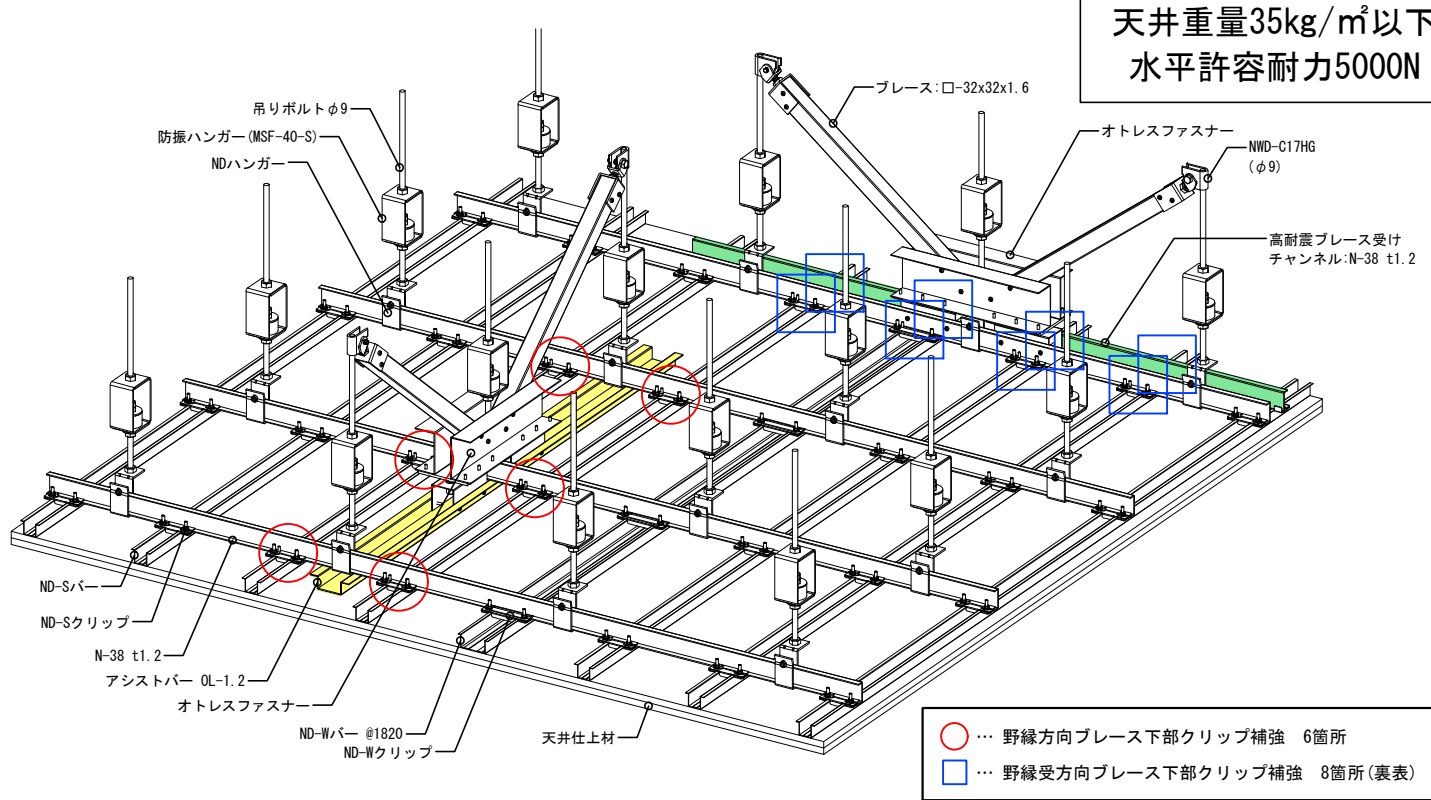


・ハンガー納まり図

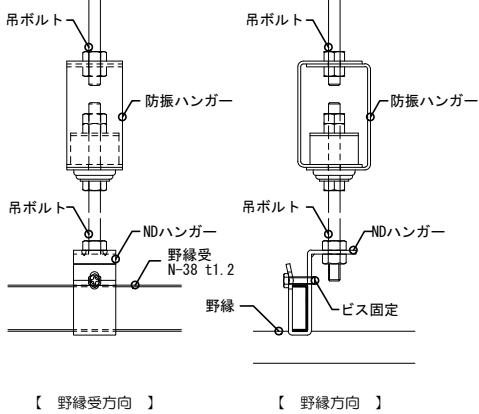


・耐震ブレース納まり図

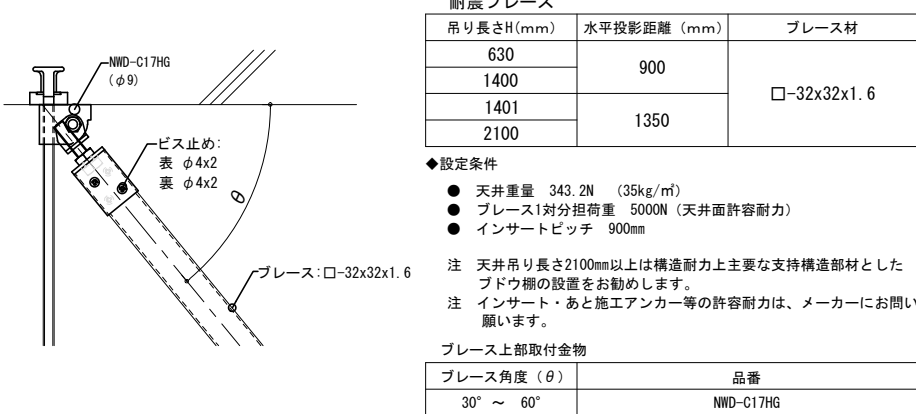



・野縁クリップ納まり図

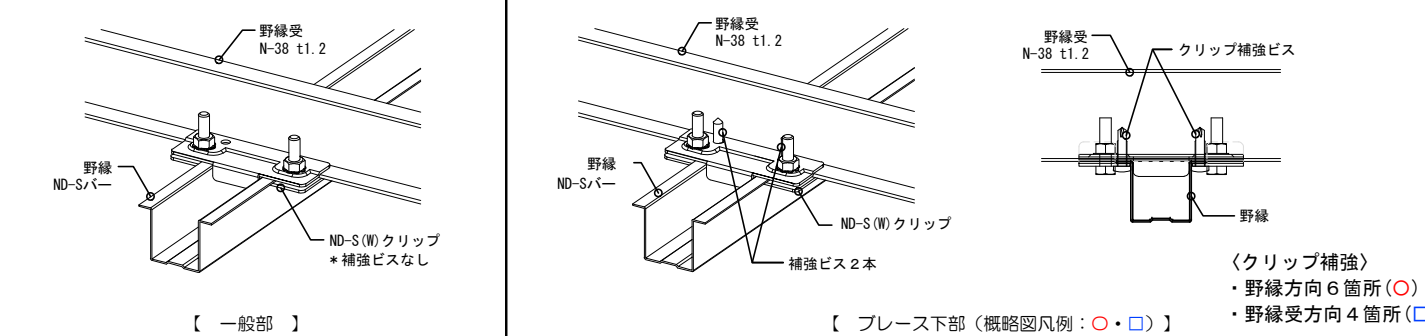

・クリアランス部 壁際納まり参考図

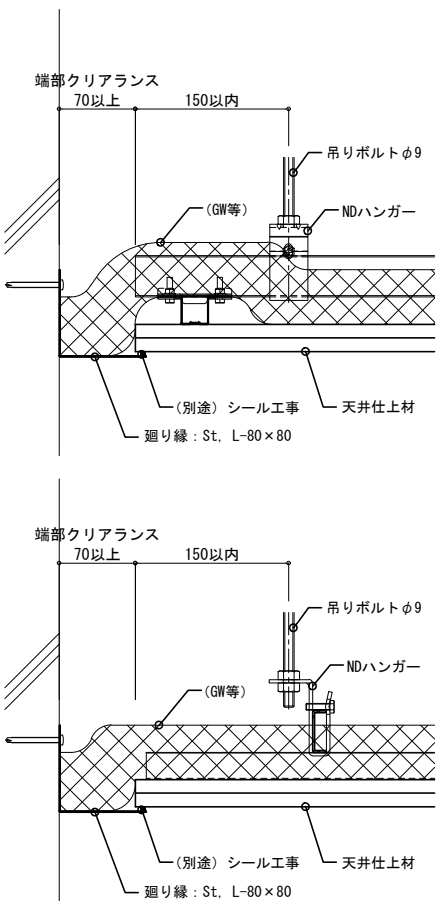

・オトレスファスナー

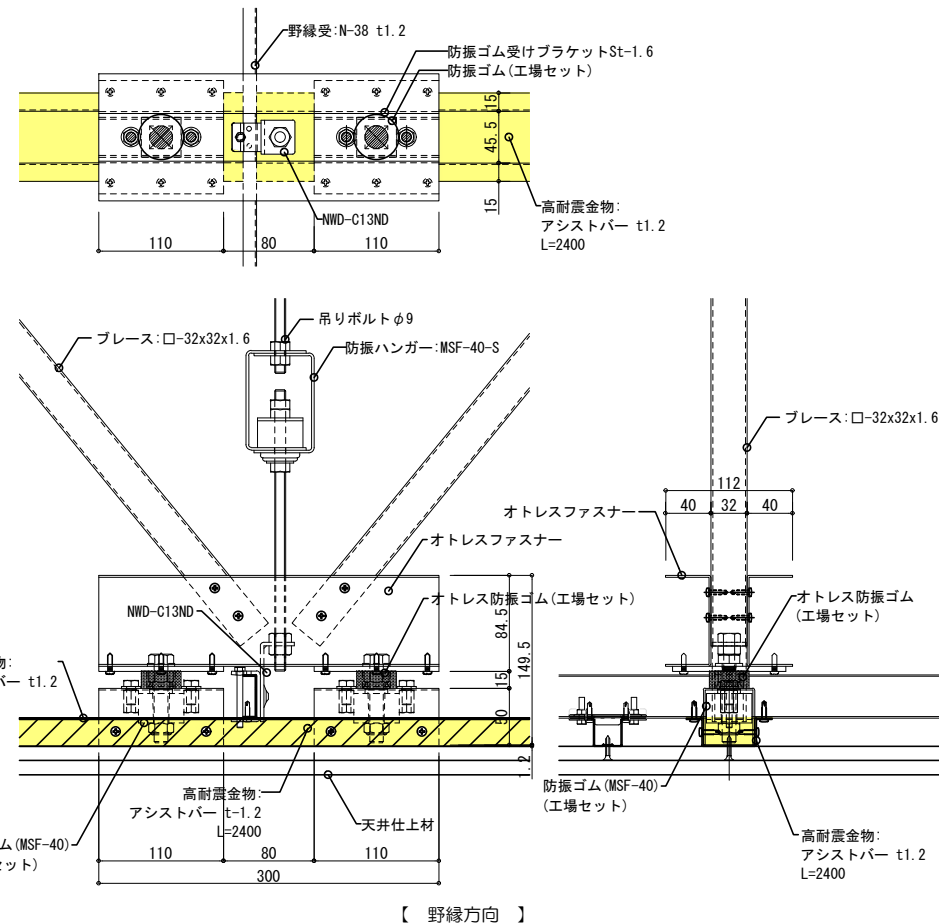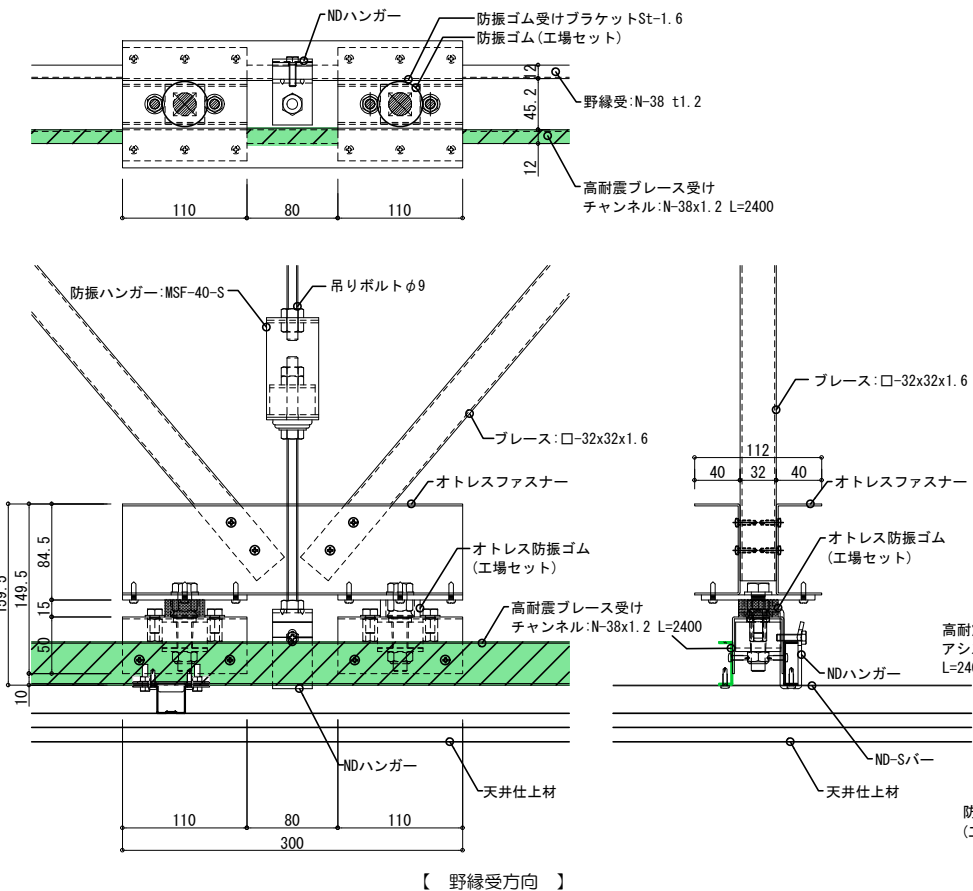

・部材表

ハンガー		防振ハンガー
	NDハンガー t=3.2	
野縁受	野縁受ジョイント	
	N-38 t=1.2	
野縁	野縁クリップ	アシストバー
	ND-Sバー t=0.7	
	ND-Wバー t=0.7	アシストバー OL-1.2 t=1.2
ブレース上部金物	ブレース材	ブレース下部金物
	NWD-C17HG t=3.2	
	□-32×32×1.6	オトレスファスナー t=1.6・4.5

工事名

図面名

OSシーリング OTO-LESS (オトレス) 標準仕様図

作成

縮尺

三機

部長

工事

検図

馬場

担当

製図

OKUJU
大阪・東京・九州・名古屋・南九州・上海

工事番号

図面番号

整理番号